


Architectural drawing showing a floor plan with dimensions and annotations in Chinese.

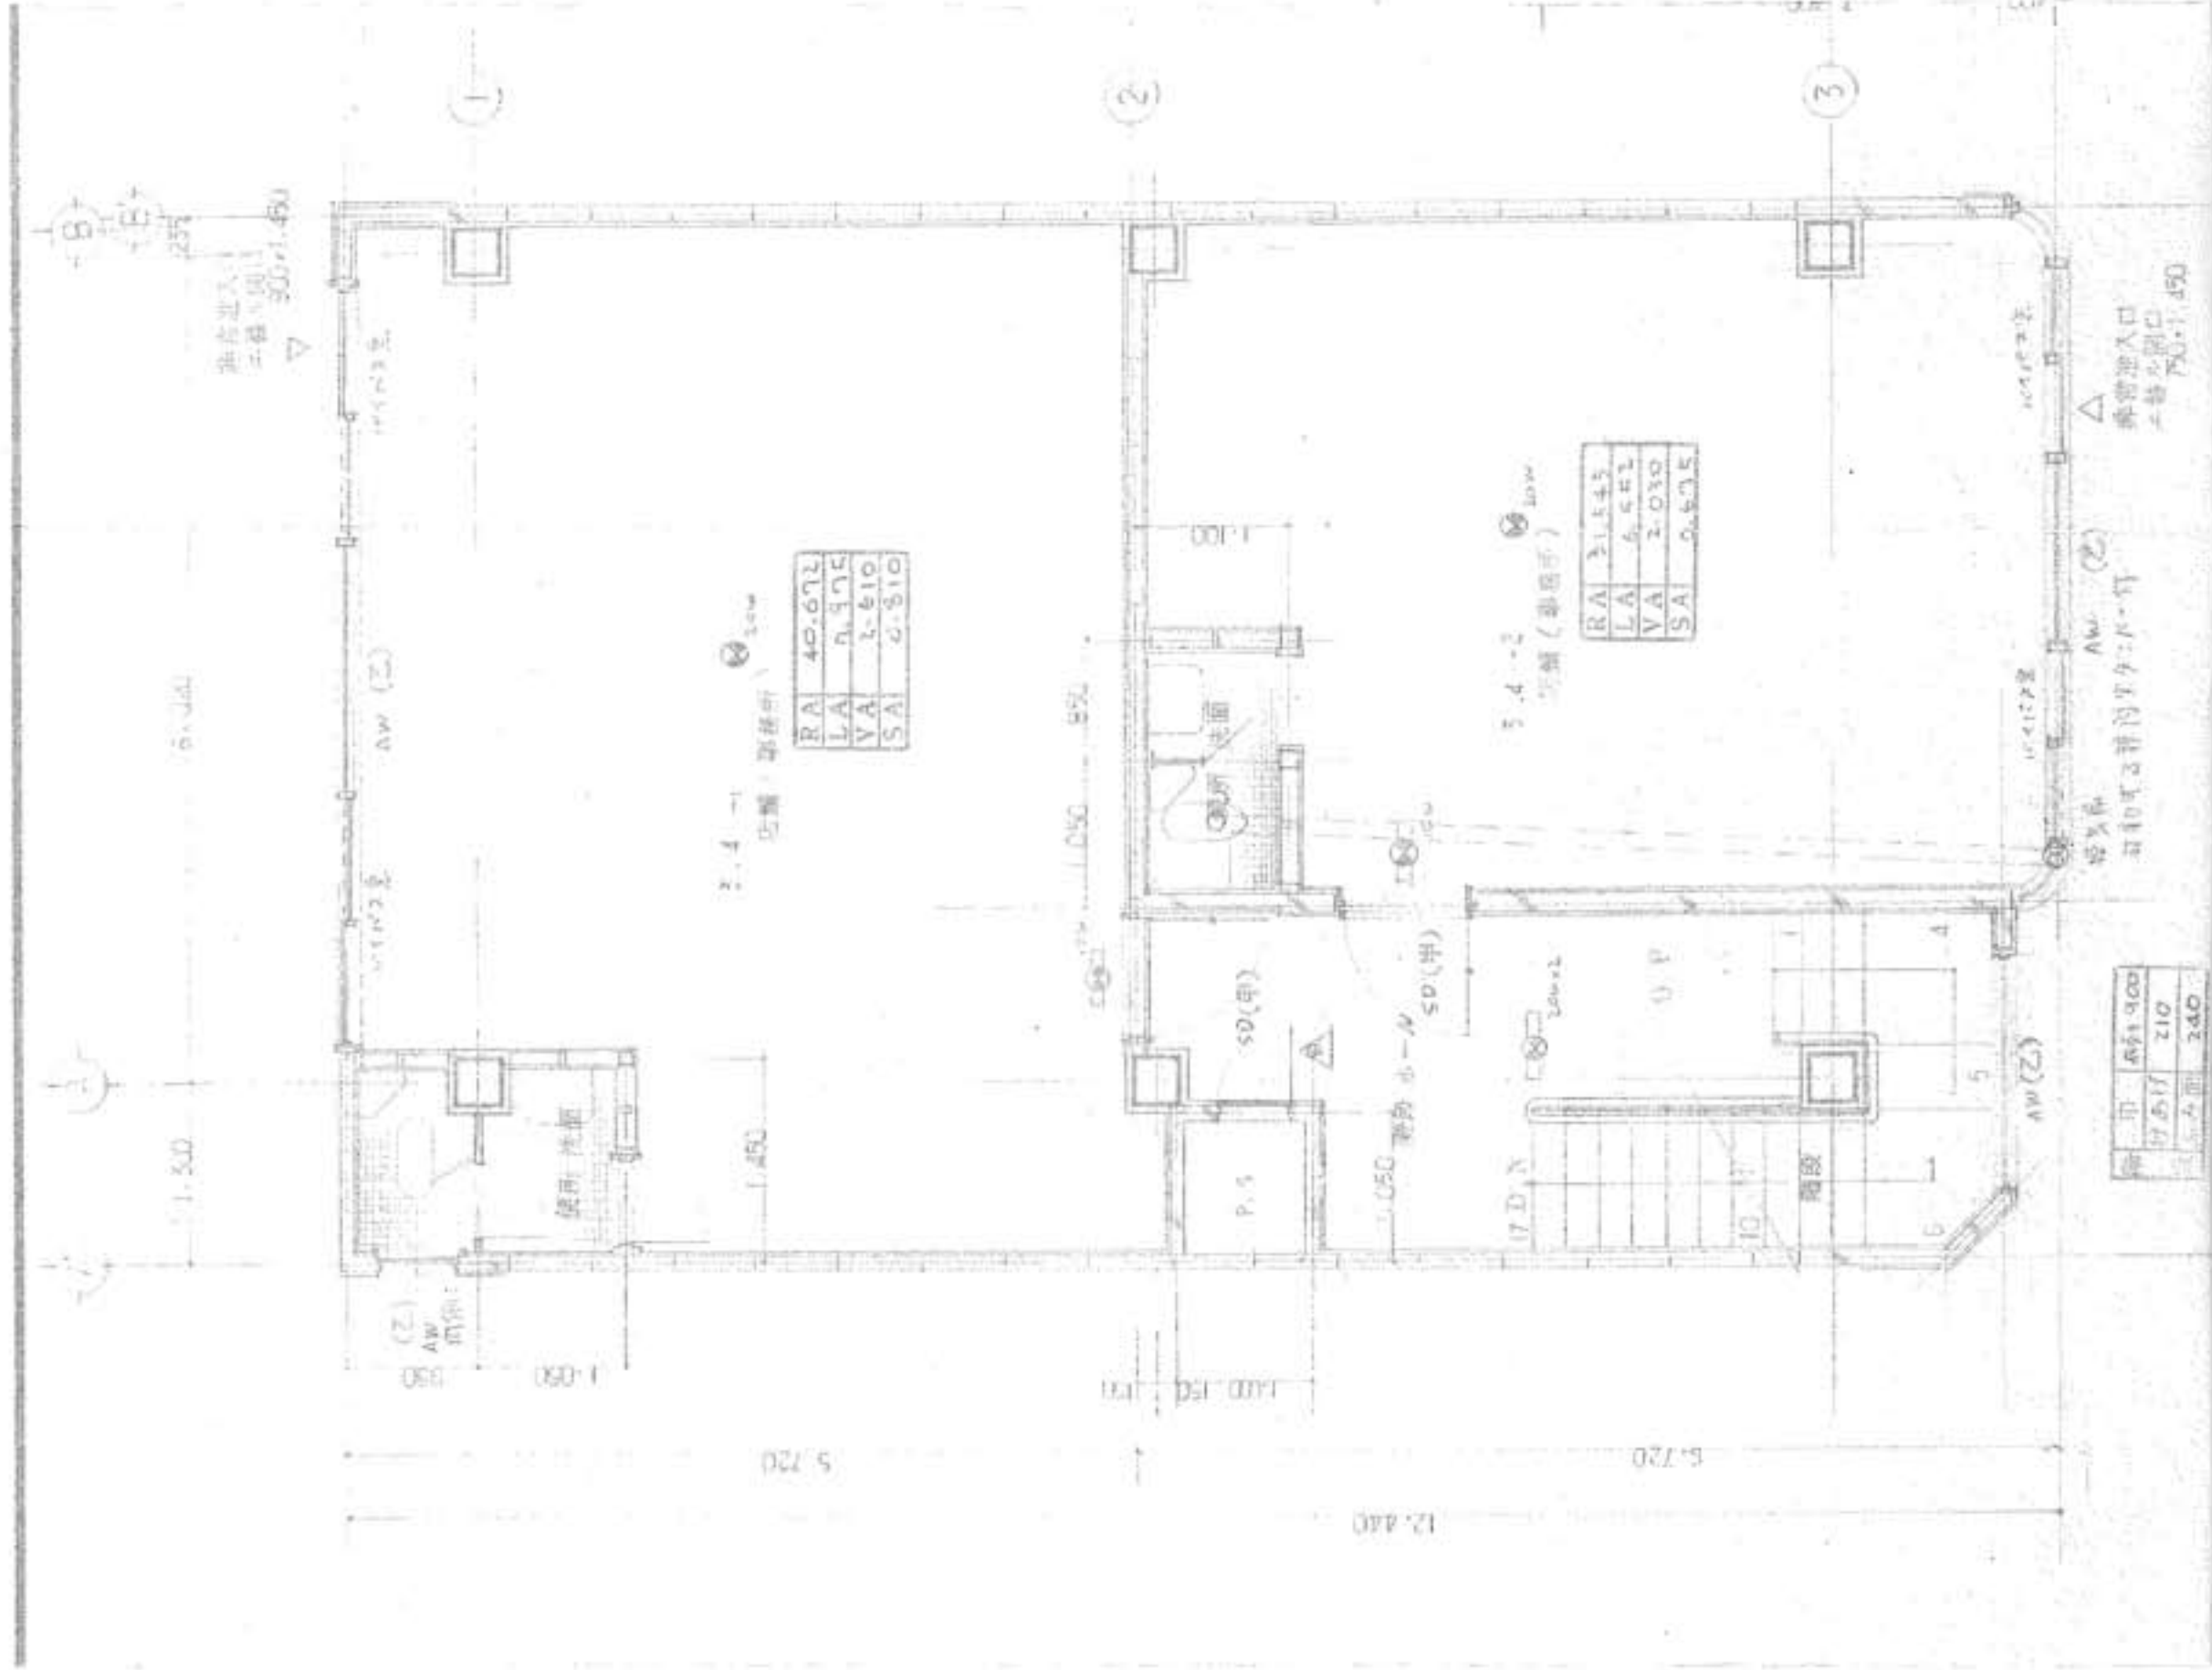


6.144

1.300

1.080

2.4 1-1

RA	40.672
LA	0.970
VA	3.610
SA	0.810

1.450

5.720

1.050

0.950








12.440

5.720

3.4 1-2

RA	31.545
LA	0.542
VA	2.030
SA	0.425


